


广东粤建设计研究院
有限公司

GUANGDONG YUEJIAN
DESIGN & RESEARCH INSTITUTE

建筑工程甲级设计证书号
A144000109


城市规划乙级设计证书号
粤城规编第142045号

盖章区

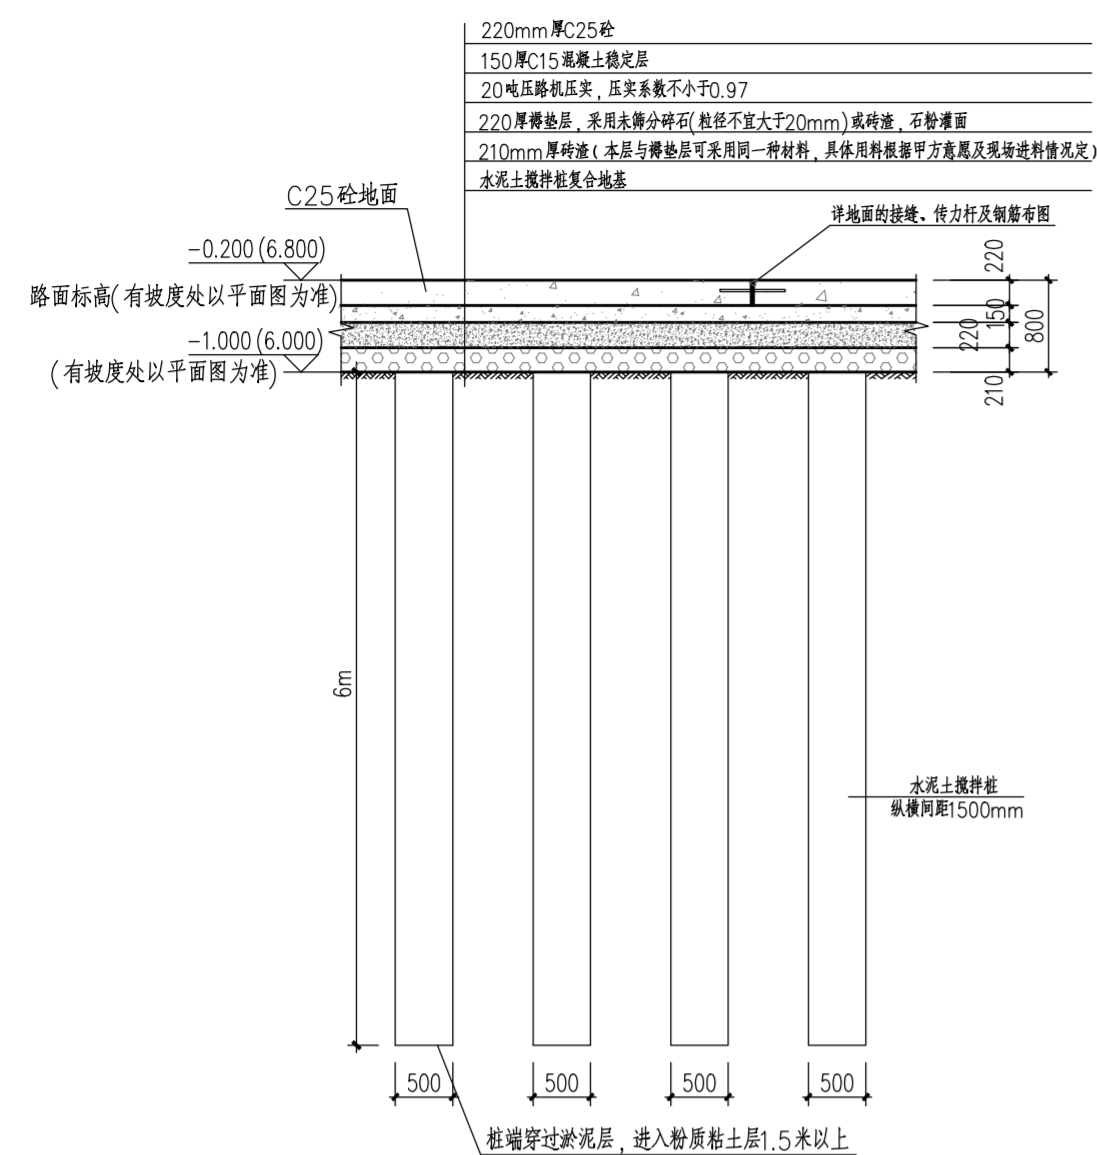


路面做法1 1:50


本大样用于填充

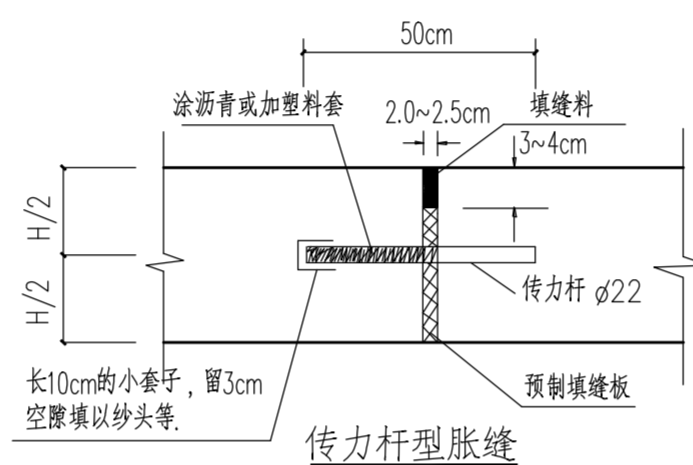

传力杆型胀缝

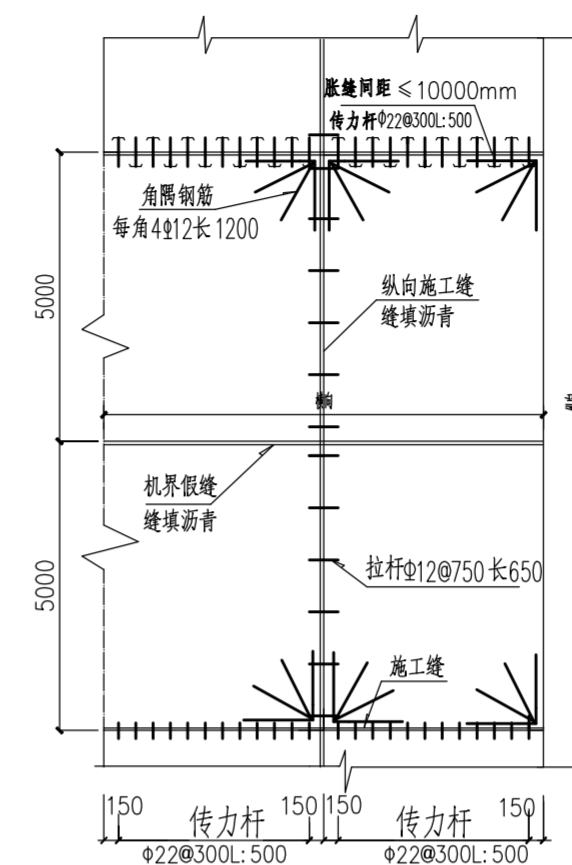


路面的接缝、传力杆及钢筋布图

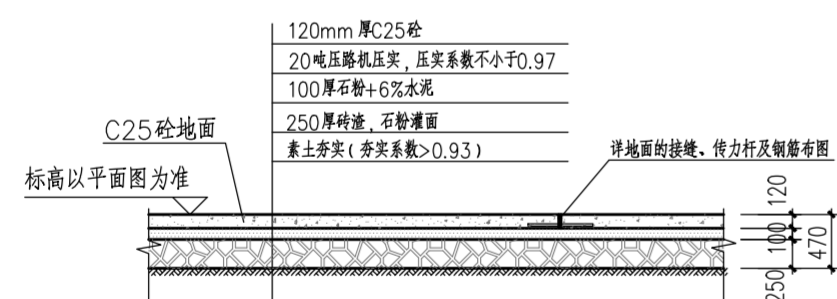

路面做法2 1:50

本大样用于填充

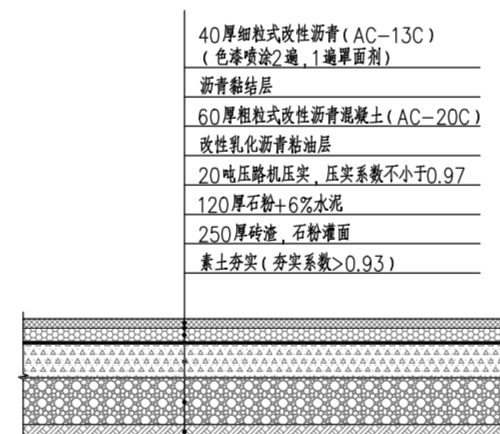

沥青车位做法 1:50

审定	陈宇欣	
审核	彭卓维	
项目负责人	王四国	
专业负责人	彭卓维	
校对	谭荣欣	
设计	廖耀标	

建设单位
佛山市恒力泰科技有限公司

工程名称
室外地面施工图(厂房B南侧)

图纸名称
大样图

工程编号	21B102		
阶段	施工	专业	结构
比例		图号	02/2
日期	2023.10.21		